


Przekroje konstrukcyjne

skala 1 : 50

Droga Powiatowa Nr 2212 R Sanok - Bukowsko
od km 8+630 do km 9+650

Przekrój na łuku

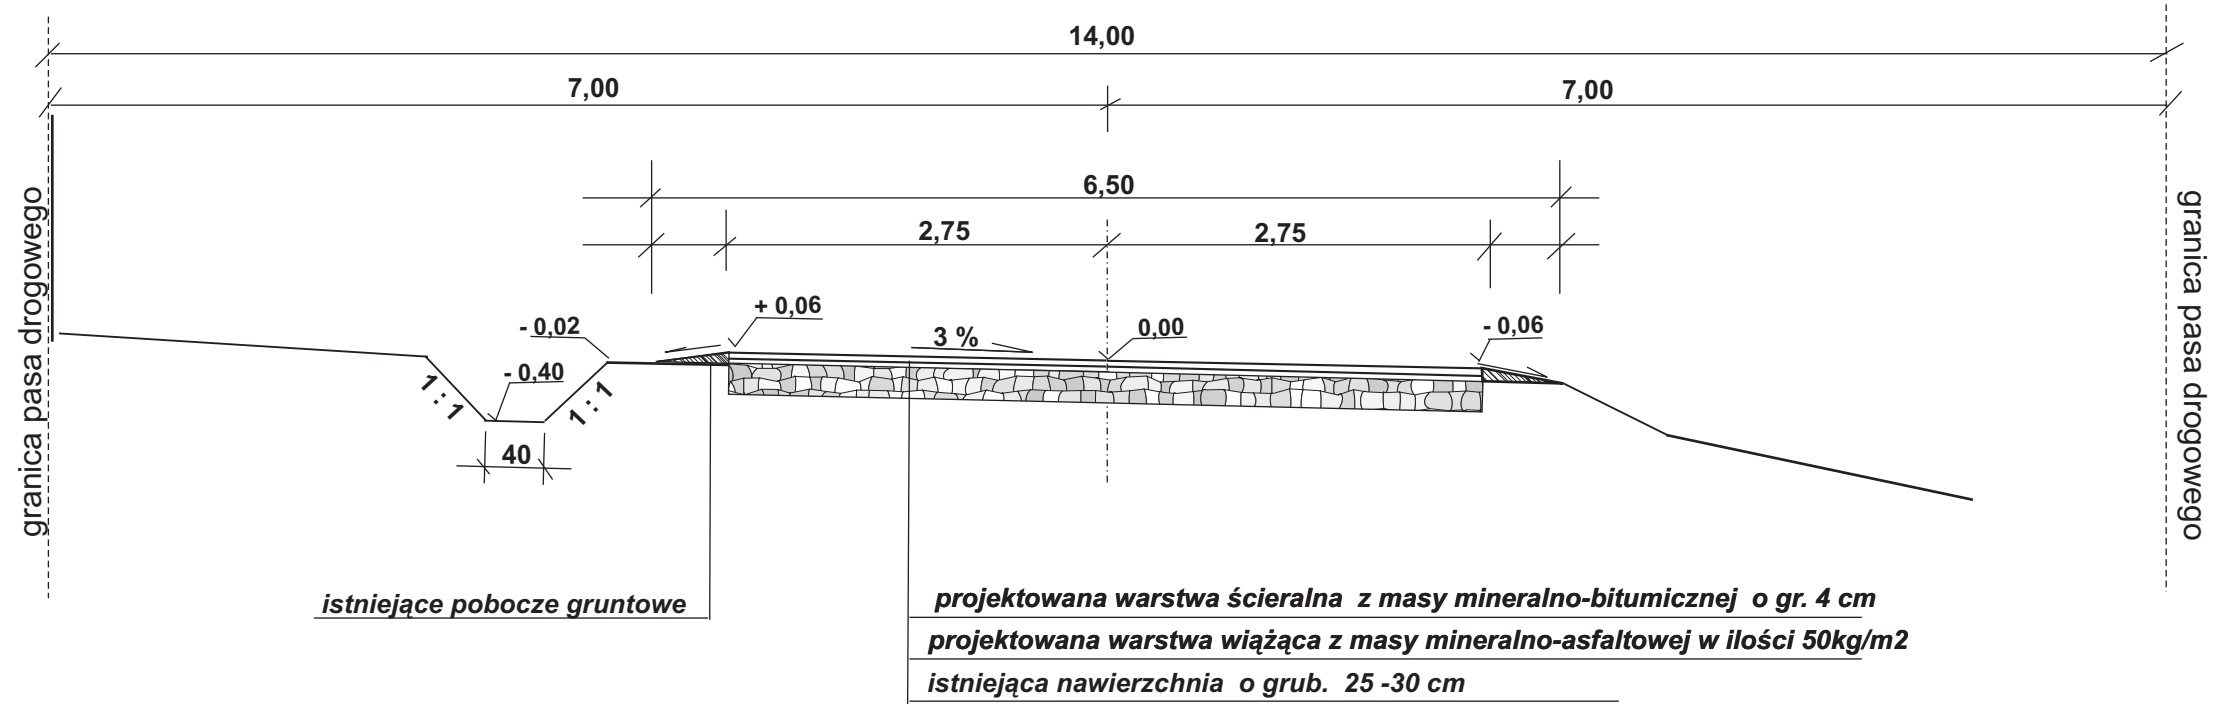

Przekrój na prostej

